



План 6-го этажа

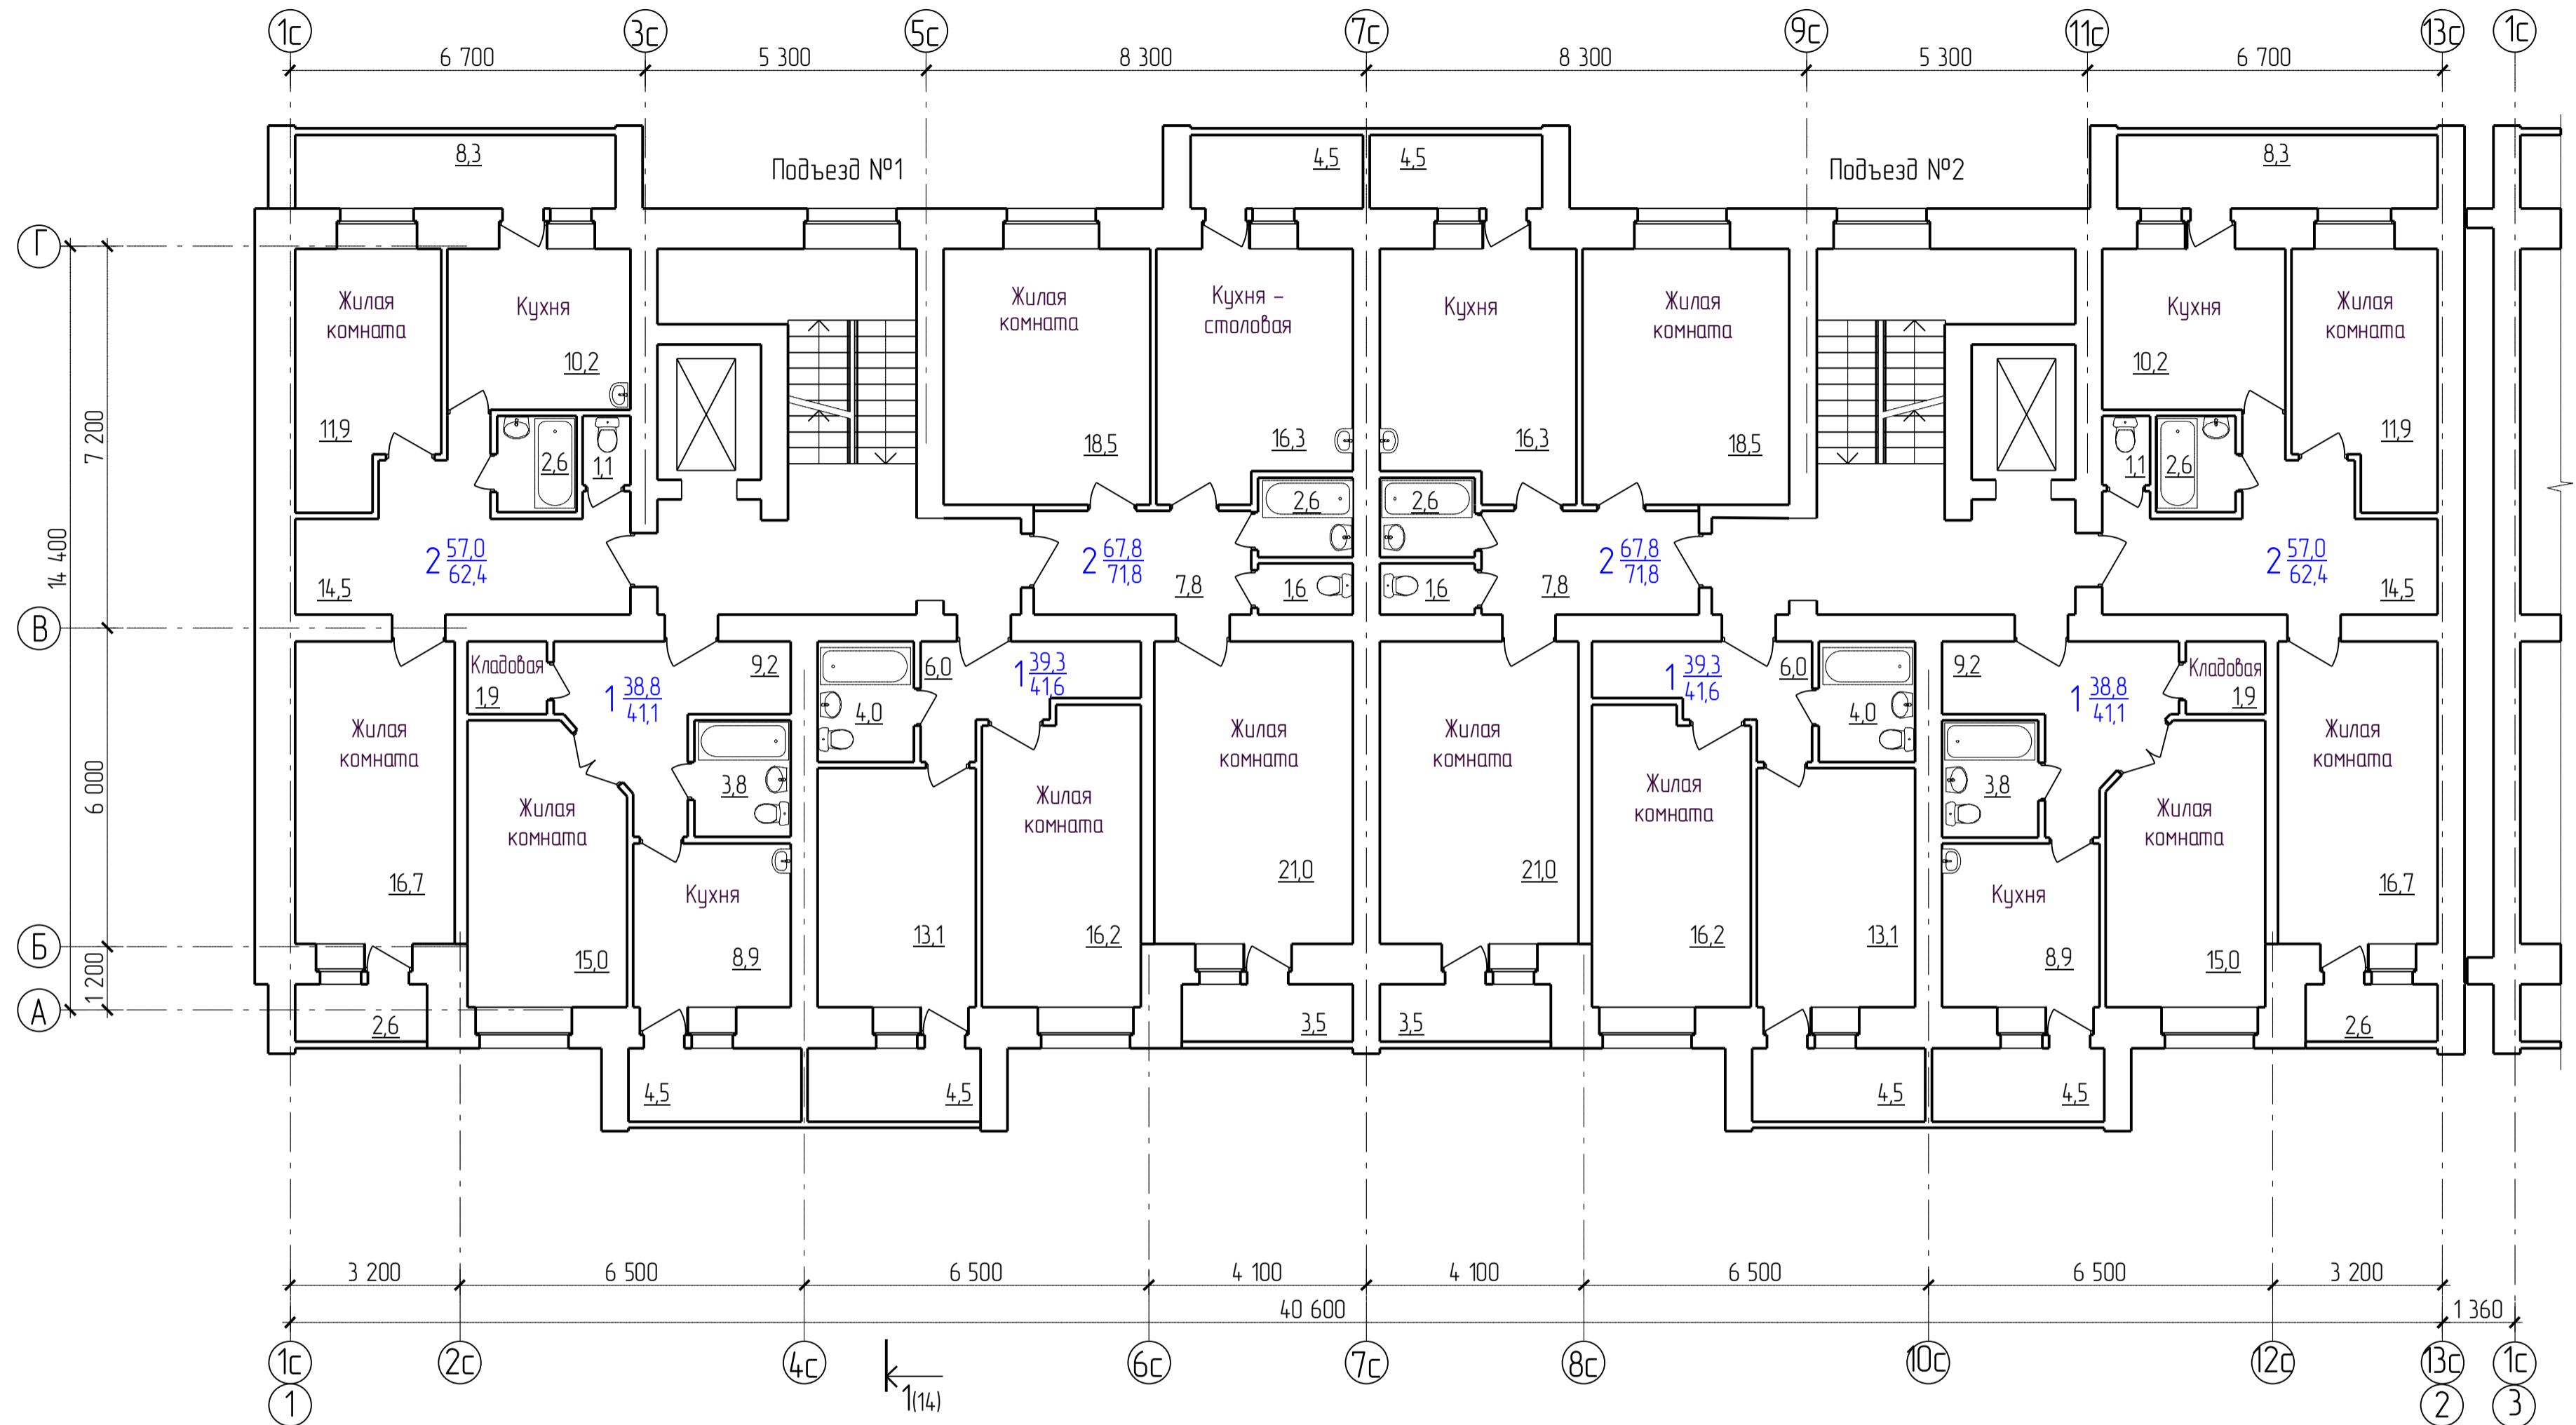

Компоновочная схема

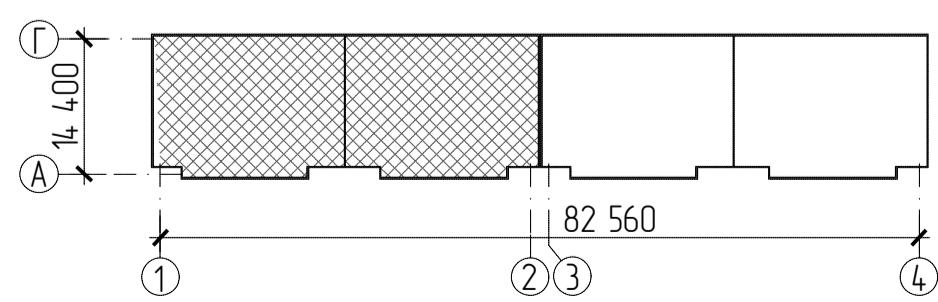

C-023-2018-AP1

Многоквартирный жилой дом в микрорайоне "Европейский"  
в с. Чигири Благовещенского района. Литер 1

Изм.	Кол. уч.	Лист	№ блок	Подп.	Дата
Разработала	Сотарова				
ГИП	Юрков				
Н. контроль	Фастовец				
Нач. маст.	Сабенкова				

Блок-секция в осях 1 - 2

Стадия	Лист	Листов
П	7	

План 6-го этажа